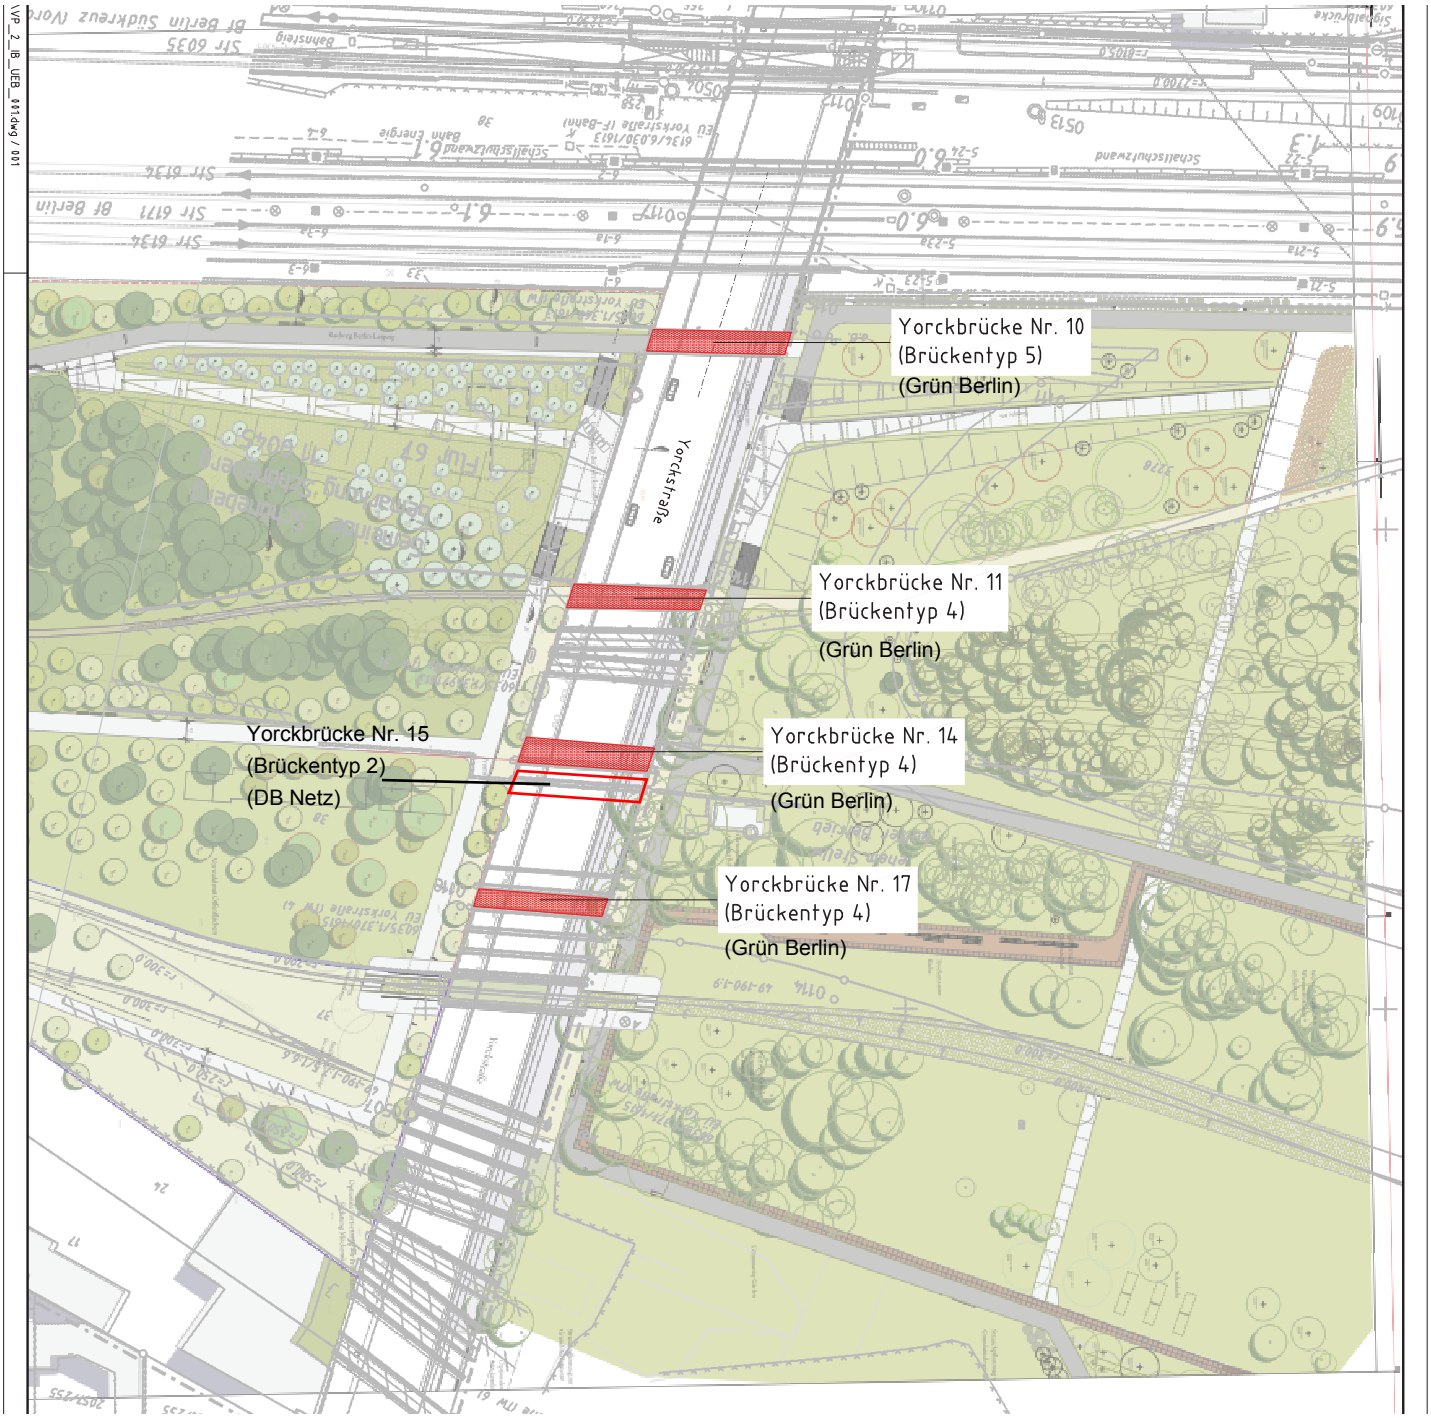

Sanierung Yorckbrücken
Nr. 10, 11, 14, 15 und 17